

Département de l'Isère
 Commune de CLAIIX

Maître d'ouvrage: 
 Maître d'oeuvre: 

AMENAGEMENT D'UNE PISTE CYCLABLE
AVENUE DE LA LIBERATION

Plan d'exécution

VUE EN PLAN

Echelle : 1/200'


| IND | Date | Observation - modification | Établi par | Vérifié par | Validé par |
|-----|------------|----------------------------|------------|-------------|------------|
| 1 | 21/01/2025 | Première diffusion | SAOUM | SAOUM | |
| 0 | 31/07/2025 | Première diffusion | SAOUM | SAOUM | |

| Changer | Phase | Émetteur | Niveau des travaux | Type de document | Plan N° | Index | Décl. |
|---------|-------|---------------|--------------------|------------------|------------|-------|-------|
| METRO | EXE | EIFFAGE ROUTE | VTD | Vue en plan | 044-25-027 | 1 | |

Centre de GRENOBLE
 8 rue Diderot
 38000 Grenoble cedex 09
 Tél. 04 78 03 39 00

Coordonnées planimétriques: RGF93 CG45
 Altitudes: NGF - IGN69 - Altitude normale
 Dossier: 1044-25-027
 Etat des lieux: 31/07/2025

DOCUMENT EIFFAGE ROUTE STRICTEMENT CONFIDENTIEL

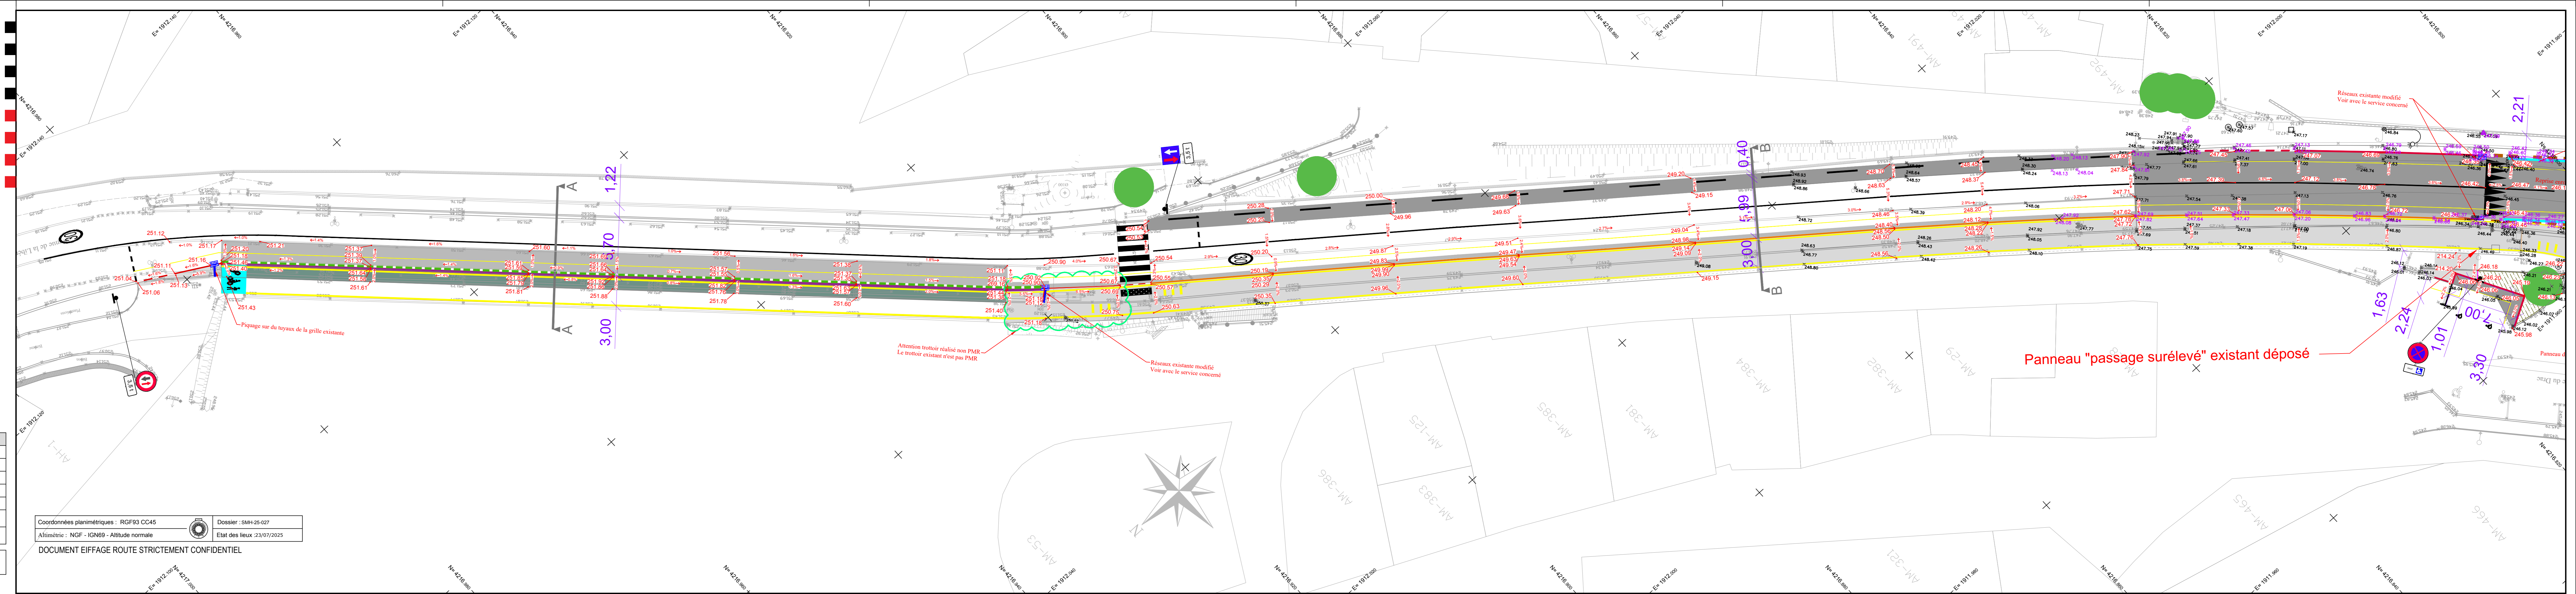

- LEGENDE**
- Asphalte sur trottoir ouvrage
 - Enrobé voirie sur ouvrage
 - Revêtement de chaussée
 - Revêtement de piste cyclable
 - Revêtement de trottoir
 - Revêtement de stationnement enherbé
 - Béton taloché blanc quai bus
 - Résine pépite
 - Espace vert projeté
 - Espace vert existant
 - Bordure T2 / T2 abaissée
 - Bordure 30x30 / 30x30 abaissée
 - Bordure 20x30 double vue
 - Bordure quai bus
 - Bordure pierre récupéré sur ouvrage
 - Bordure P1
 - Bordure P3
 - Caniveau pierre
 - Caniveau CS1
 - Marquage d'axe type chronovélo
 - Bandes podotactiles
 - Arceaux vélo
 - Bande de guidage 4 nervures 24x100
 - Consigne vélo déplacée
 - Candélabre déposé
 - Candélabre déplacé
 - Plante grimpanche et support
 - Arbre projeté
 - Arbre à abattre
 - Arbre conservé

